


Numer mieszkania: **1.5**

Piętro: **1**

Powierzchnia użytkowa: **81,20 m<sup>2</sup>**

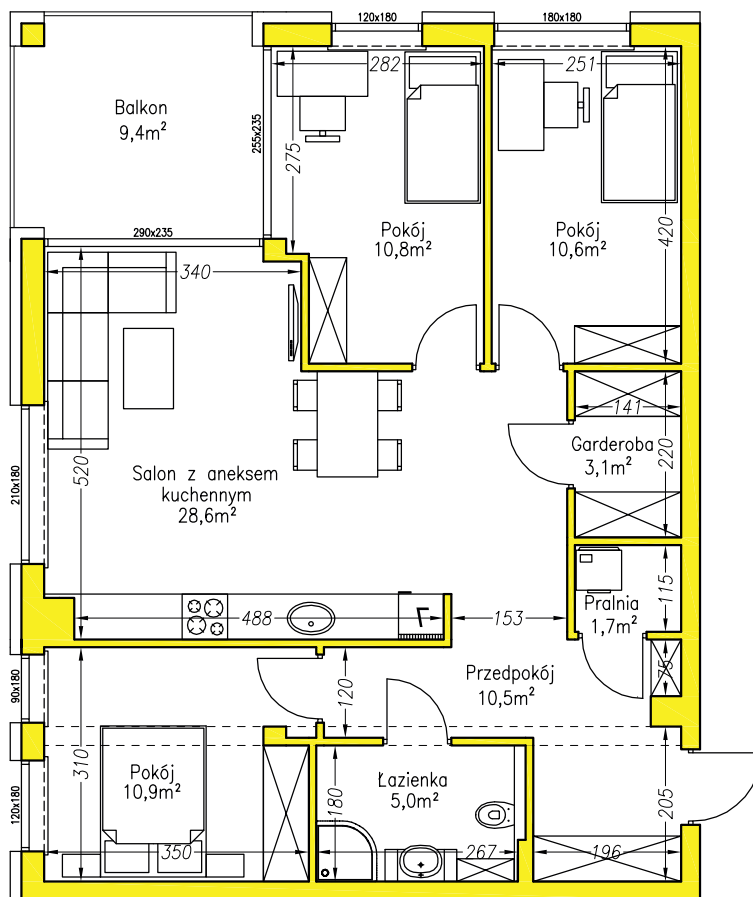

SKALA 1:100



**TERMOVID.PL**  
BUDUJEMY DLA CIEBIE

**Lokalizacja inwestycji:**


26-110 Skarżysko-Kamienna,  
ul. Sienkiewicza

**Biuro sprzedaży:**

26-110 Skarżysko-Kamienna, ul. Zielna 18  
**tel. 509 636 018**



Położenie na nieruchomości:

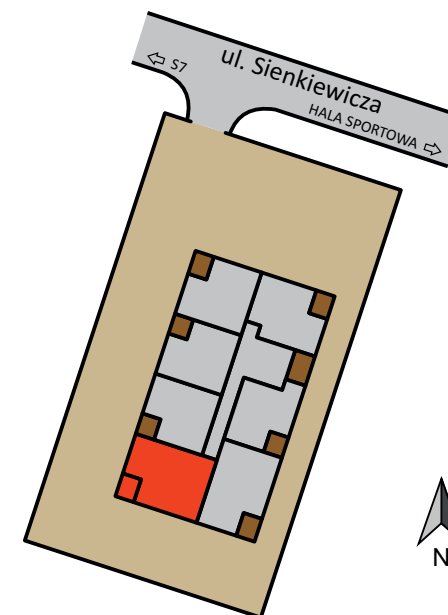

Zamieszczone dane mają charakter informacyjny i nie stanowią oferty w rozumieniu przepisów prawa. Układ pomieszczeń może ulec zmianie na etapie realizacji inwestycji. Deweloper podczas realizacji inwestycji zastrzega sobie prawo wprowadzania zmian, które mogą mieć wpływ na końcowy wygląd budynku i terenu wokół niego.