

Numer mieszkania: **1.3**

Piętro: **1**

Powierzchnia użytkowa: **43,30 m²**



NOVA SOKOLA
SKARŻYSKO-KAMIENNA

etap

I



Położenie na nieruchomości:

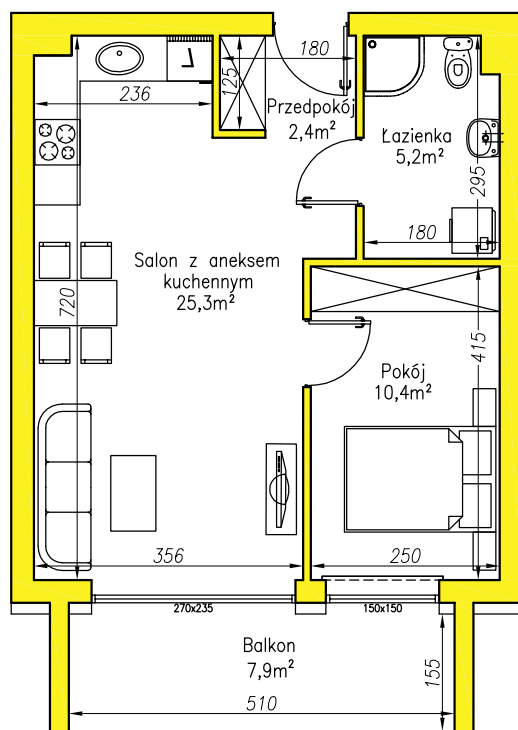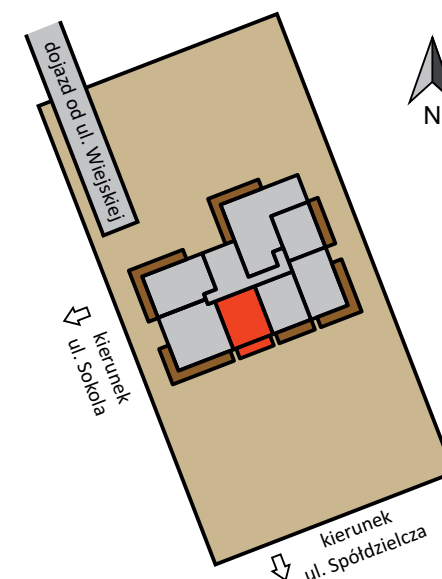

SKALA 1:100



cena brutto: 197 015 zł (4 550 zł/m²)

TERMOVID
MARKETING

Lokalizacja inwestycji:

26-110 Skarżysko-Kamienna,
ul. Sokola 38

Biuro sprzedaży:

26-110 Skarżysko-Kamienna, ul. Zielna 18
tel. 509 636 018, 509 456 157

termovid.pl

Zaprezentowane dane mają charakter informacyjny i nie stanowią oferty w rozumieniu przepisów prawa. Układ pomieszczeń może ulec zmianie na etapie realizacji inwestycji. TERMOVID Marketing zastrzega sobie prawo do wprowadzania zmian w tym zmian mogących mieć wpływ na wygląd elewacji budynku.