

Numer mieszkania: **3.5**

Piętro: **3**



Powierzchnia użytkowa: **81,1 m<sup>2</sup>**

## NOVA SOKOLA SKARŻYSKO-KAMIENNA

etap  
**I**



Położenie na nieruchomości:

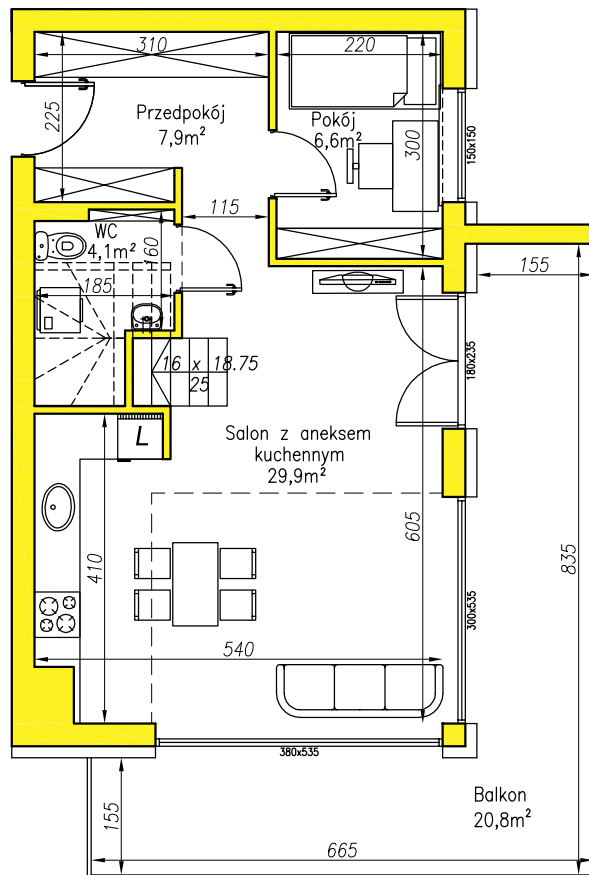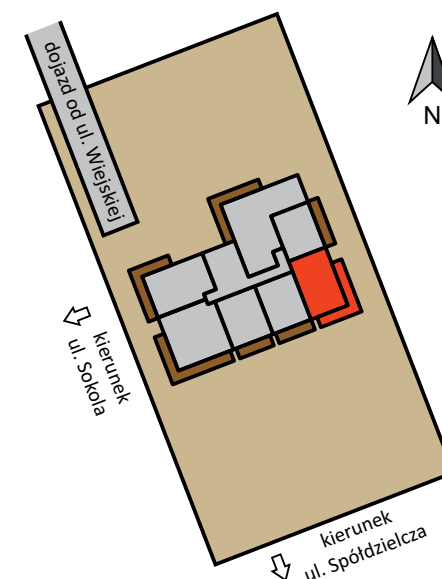

SKALA 1:100



cena brutto: 401 445 zł (4 950 zł/m<sup>2</sup>)

**TERMOVID**  
MARKETING

**Lokalizacja inwestycji:**

26-110 Skarżysko-Kamienna,  
ul. Sokola 38

**Biuro sprzedaży:**

26-110 Skarżysko-Kamienna, ul. Zielna 18  
**tel. 509 636 018, 509 456 157**

[termovid.pl](http://termovid.pl)

Zaprezentowane dane mają charakter informacyjny i nie stanowią oferty w rozumieniu przepisów prawa. Układ pomieszczeń może ulec zmianie na etapie realizacji inwestycji. TERMOVID Marketing zastrzega sobie prawo do wprowadzania zmian w tym zmian mogących mieć wpływ na wygląd elewacji budynku.

Numer mieszkania: **3.5**

Piętro: **4**



Powierzchnia użytkowa: **81,1 m<sup>2</sup>**

**NOVA SOKOLA**  
**SKARŻYSKO-KAMIENNA**

etap  
**I**



Położenie na nieruchomości:

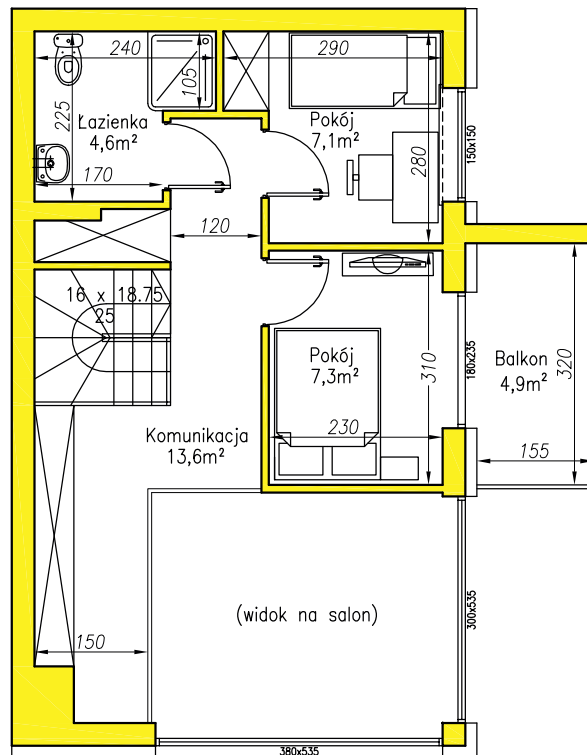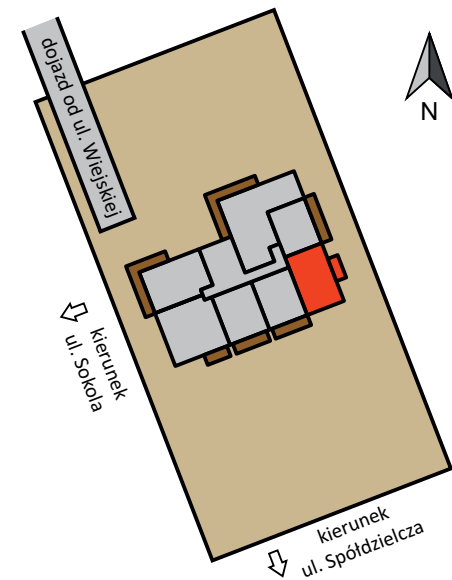

SKALA 1:100



**TERMOVID**  
MARKETING

**Lokalizacja inwestycji:**

26-110 Skarżysko-Kamienna,  
ul. Sokola 38

**Biuro sprzedaży:**

26-110 Skarżysko-Kamienna, ul. Zielna 18  
**tel. 509 636 018, 509 456 157**

[termovid.pl](http://termovid.pl)

Zaprezentowane dane mają charakter informacyjny i nie stanowią oferty w rozumieniu przepisów prawa. Układ pomieszczeń może ulec zmianie na etapie realizacji inwestycji. TERMOVID Marketing zastrzega sobie prawo do wprowadzania zmian w czasie całego procesu budowy w tym zmian mogących mieć wpływ na wygląd elewacji budynku.