


Numer mieszkania: **2.7**

Piętro: **2**

Powierzchnia użytkowa: **58,80 m²**

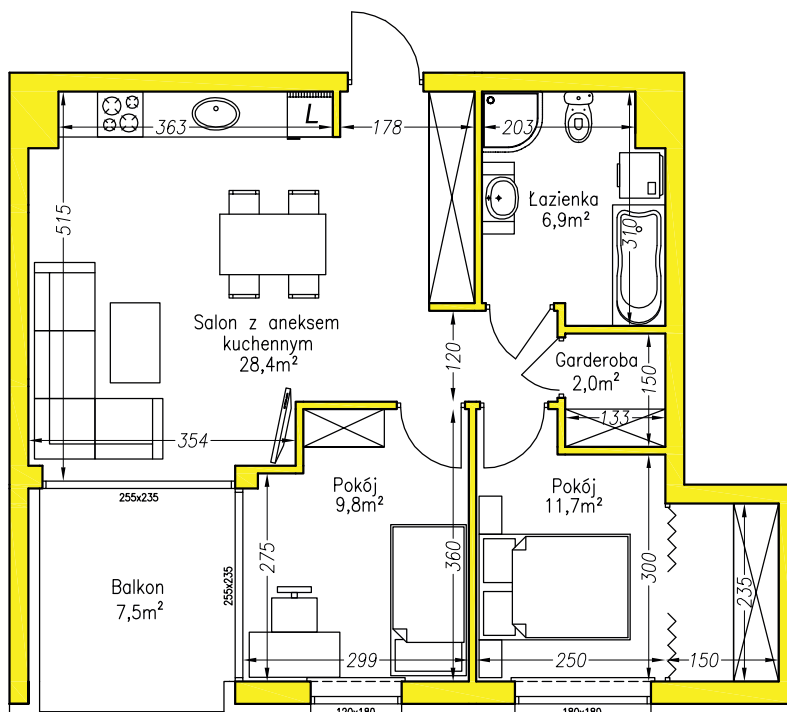

SKALA 1:100



TERMOVID.PL
BUDUJEMY DLA CIEBIE

Lokalizacja inwestycji:

26-110 Skarżysko-Kamienna,
ul. Sienkiewicza

Biuro sprzedaży:


26-110 Skarżysko-Kamienna, ul. Zielna 18
tel. 509 636 018



SIENKIEWICZA
PARK RESIDENCE



Położenie na nieruchomości:

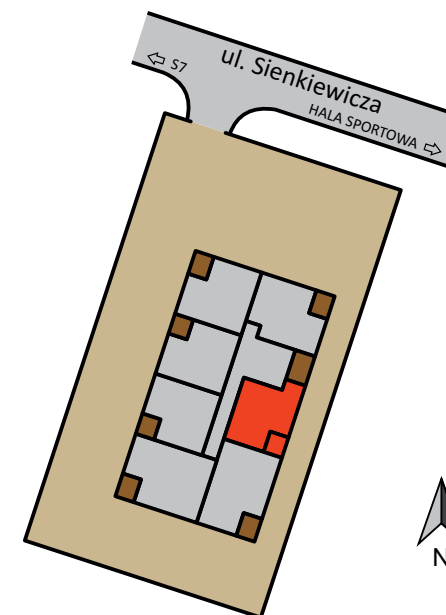

Zamieszczone dane mają charakter informacyjny i nie stanowią oferty w rozumieniu przepisów prawa. Układ pomieszczeń może ulec zmianie na etapie realizacji inwestycji. Deweloper podczas realizacji inwestycji zastrzega sobie prawo wprowadzania zmian, które mogą mieć wpływ na końcowy wygląd budynku i terenu wokół niego.