

GARAŻE

Piętro: **-1**


Liczba stanowisk: **24**

NOVA SOKOLA
SKARŻYSKO-KAMIENNA

etap

I

SKALA 1:200
0 1m 2m 3m 4m 5m

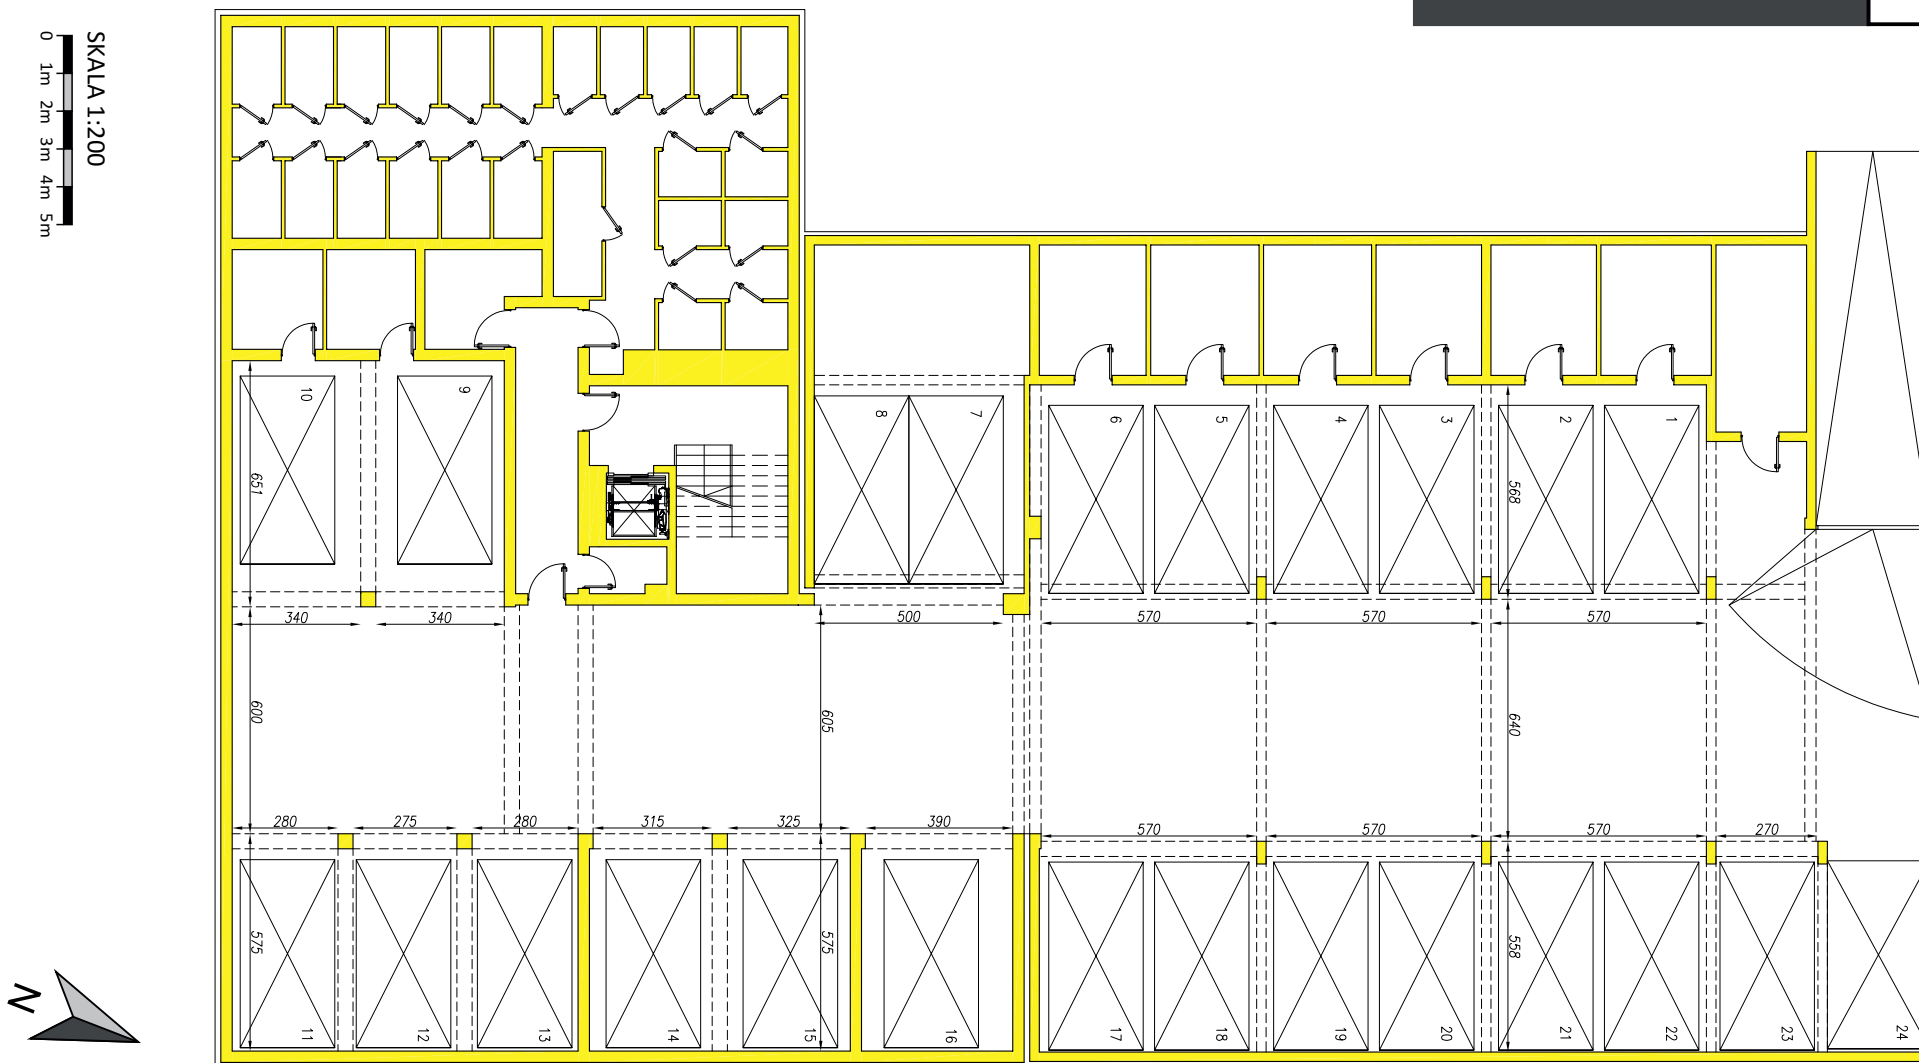

TERMIVID
MARKETING

Lokalizacja inwestycji:

26-110 Skarżysko-Kamienna,
ul. Sokola 38

Biuro sprzedaży:

26-110 Skarżysko-Kamienna, ul. Zielna 18
tel. 509 636 018, 509 456 157

termovid.pl

Zaprezentowane dane mają charakter informacyjny i nie stanowią oferty w rozumieniu przepisów prawa. Układ pomieszczeń może ulec zmianie na etapie realizacji inwestycji. TERMIVID Marketing zastrzega sobie prawo do wprowadzania zmian w tym zmian mogących mieć wpływ na wygląd elewacji budynku.