

Numer mieszkania: **1.5**

Piętro: **1**



Powierzchnia użytkowa: **89,10 m²**

NOVA SOKOLA
SKARŻYSKO-KAMIENNA

etap
II



Położenie na nieruchomości:

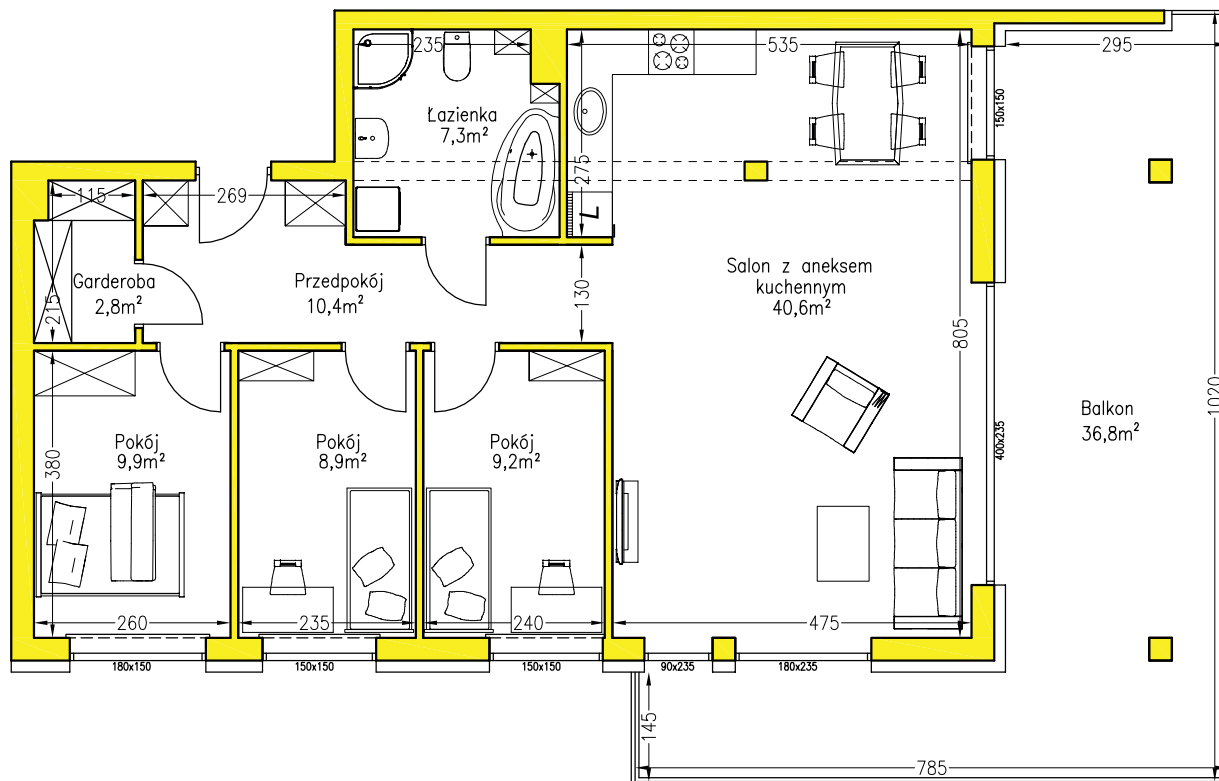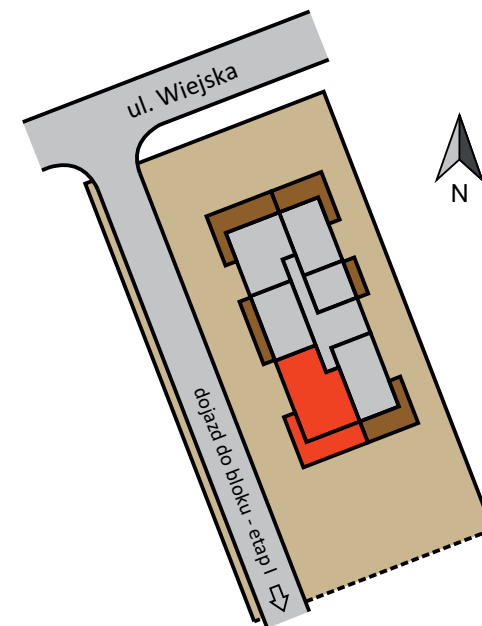

SKALA 1:100



TERMOVID.PL
BUDUJEMY DLA CIEBIE

Lokalizacja inwestycji:
26-110 Skarżysko-Kamienna,
ul. Sokola / Wiejska

Biuro sprzedaży:
26-110 Skarżysko-Kamienna, ul. Zielna 18
tel. 509 636 018

termovid.pl

Zamieszczone dane mają charakter informacyjny i nie stanowią oferty w rozumieniu przepisów prawa. Układ pomieszczeń może ulec zmianie na etapie realizacji inwestycji. Deweloper podczas realizacji inwestycji zastrzega sobie prawo wprowadzania zmian, które mogą mieć wpływ na końcowy wygląd budynku i terenu wokół niego.