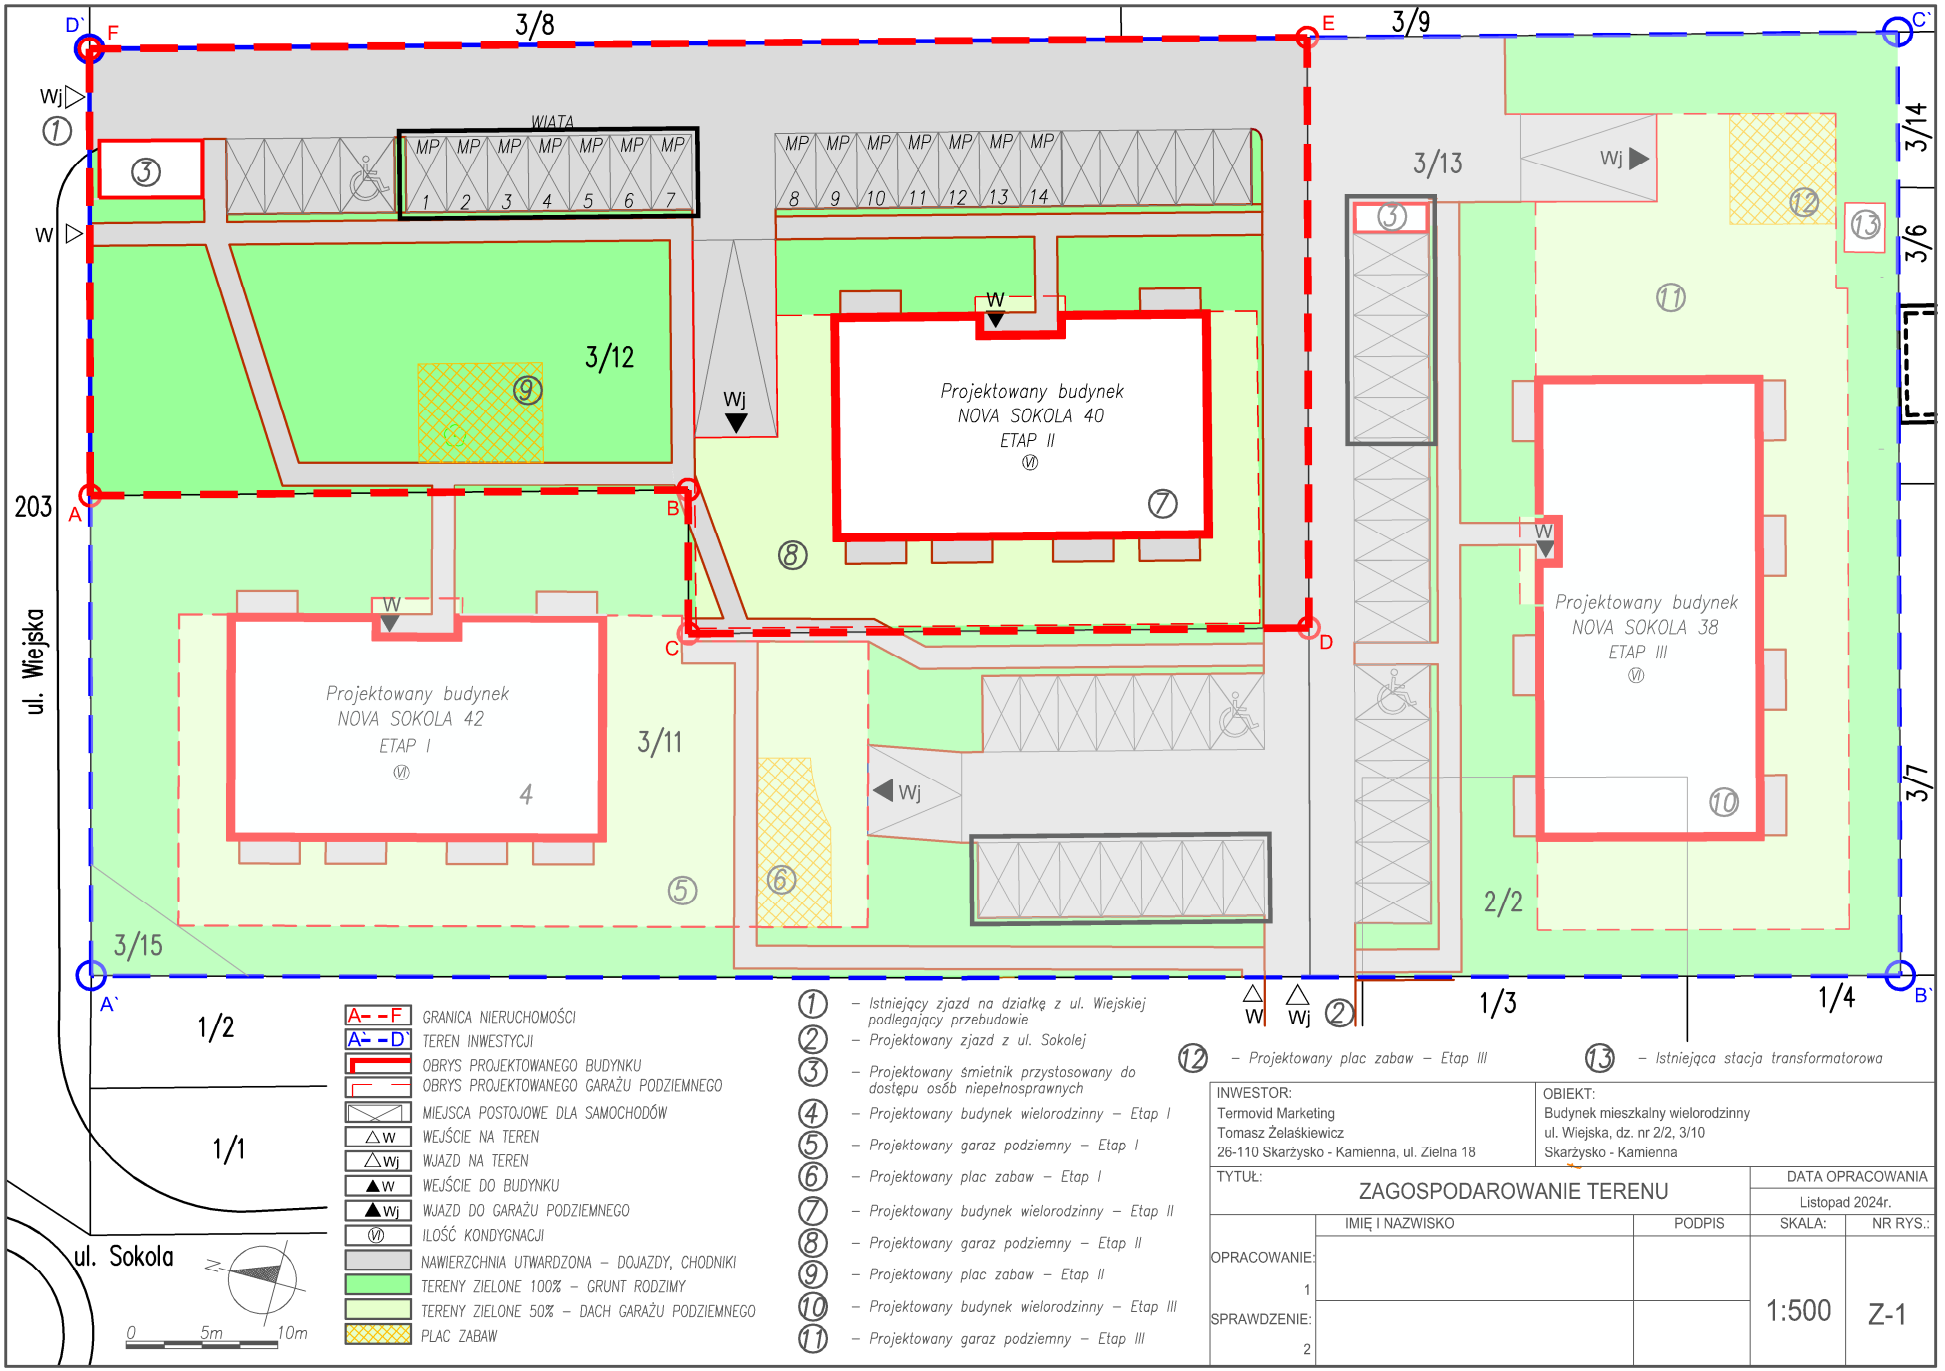

- A– –F GRANICA NIERUCHOMOŚCI
- A– –D` TEREN INWESTYCJI
- OBRYS PROJEKTOWANEGO BUDYNKU
- OBRYS PROJEKTOWANEGO GARAŻU PODZIEMNEGO
- MIEJSCA POSTOJOWE DLA SAMOCHODÓW
- △W WEJŚCIE NA TEREN
- △Wj WJAZD NA TEREN
- ▲W WEJŚCIE DO BUDYNKU
- ▲Wj WJAZD DO GARAŻU PODZIEMNEGO
- Ⓥ ILOŚĆ KONDYGNACJI
- NAWIERZCHNIA UTWARDZONA – DOJAZDY, CHODNIKI
- TERENY ZIELONE 100% – GRUNT RODZIMY
- TERENY ZIELONE 50% – DACH GARAŻU PODZIEMNEGO
- PLAC ZABAW

1. – Istniejący zjazd na działkę z ul. Wiejskiej podlegający przebudowie
2. – Projektowany zjazd z ul. Sokolej
3. – Projektowany śmietnik przystosowany do dostępu osób niepełnosprawnych
4. – Projektowany budynek wielorodzinny – Etap I
5. – Projektowany garaż podziemny – Etap I
6. – Projektowany plac zabaw – Etap I
7. – Projektowany budynek wielorodzinny – Etap II
8. – Projektowany garaż podziemny – Etap II
9. – Projektowany plac zabaw – Etap II
10. – Projektowany budynek wielorodzinny – Etap III
11. – Projektowany garaż podziemny – Etap III
12. – Projektowany plac zabaw – Etap III
13. – Istniejąca stacja transformatorowa

INWESTOR:	OBIEKT:
Termovid Marketing Tomasz Żelaśkiewicz 26-110 Skarżysko - Kamienna, ul. Zielna 18	Budynek mieszkalny wielorodzinny ul. Wiejska, dz. nr 2/2, 3/10 Skarżysko - Kamienna

TYTUŁ: ZAGOSPODAROWANIE TERENU

DATA OPRACOWANIA: Listopad 2024r.

	IMIĘ I NAZWISKO	PODPIS	SKALA:	NR RYS.:
OPRACOWANIE: 1			1:500	Z-1
SPRAWDZENIE: 2				