


Numer mieszkania: **5.1**

Piętro: **5**

Powierzchnia użytkowa: **51,00 m<sup>2</sup>**

**SOKOŁA PARK**  
SKARŻYSKO-KAMIENNA


nr  
**42**

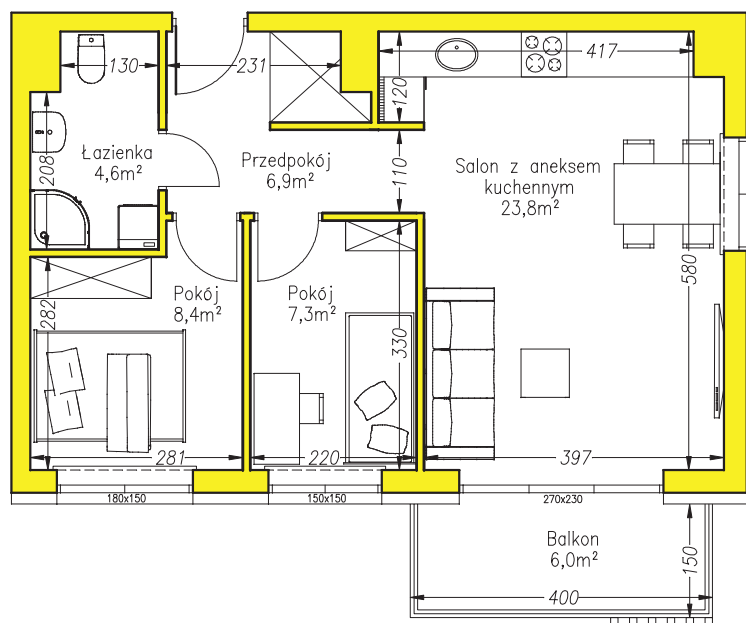

SKALA 1:100



Położenie na nieruchomości:

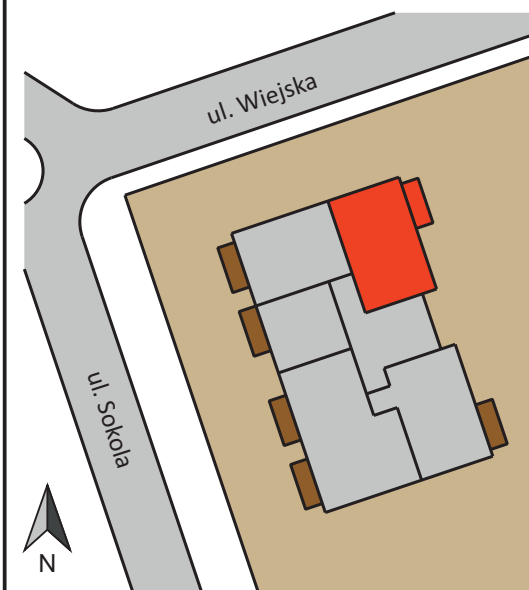

**TERMOVID.PL**  
BUDUJEMY DLA CIEBIE

**Lokalizacja inwestycji:**  
26-110 Skarżysko-Kamienna,  
ul. Sokola 38

**Biuro sprzedaży:**  
26-110 Skarżysko-Kamienna, ul. Zielna 18  
**tel. 509 636 018**

[termovid.pl](https://termovid.pl)

Zamieszczone dane mają charakter informacyjny i nie stanowią oferty w rozumieniu przepisów prawa. Układ pomieszczeń może ulec zmianie na etapie realizacji inwestycji. Deweloper podczas realizacji inwestycji zastrzega sobie prawo wprowadzania zmian, które mogą mieć wpływ na końcowy wygląd budynku i terenu wokół niego.