




GARAŻE

Piętro:
-1

Liczba stanowisk:
20

NOVA SPÓŁDZIELCZA
SKARŻYSKO-KAMIENNA

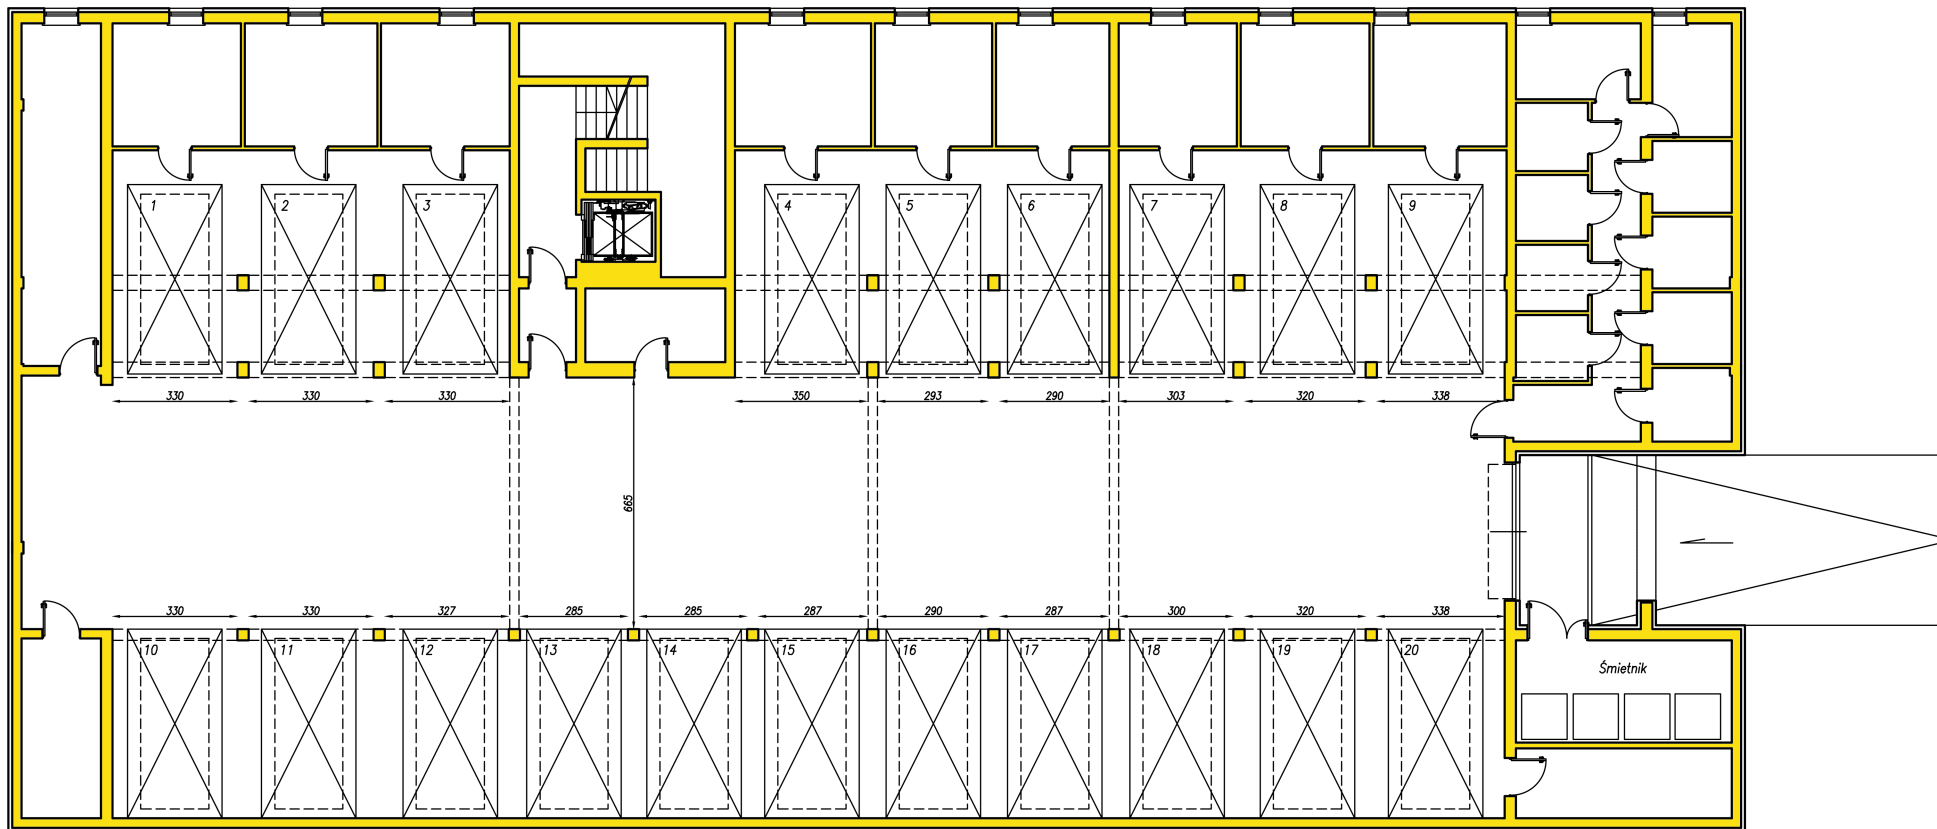

SKALA 1:200

TERMOVID
MARKETING

Lokalizacja inwestycji:
26-110 Skarżysko-Kamienna,
ul. Spółdzielcza

Biuro sprzedaży:
26-110 Skarżysko-Kamienna, ul. Zielna 18
tel. 509 636 018, 509 456 157

termovid.pl

Zamieszczone dane mają charakter informacyjny i nie stanowią oferty w rozumieniu przepisów prawa. **Układ pomieszczeń może ulec zmianie na etapie realizacji inwestycji.** TERMOVID Marketing zastrzega sobie prawo do wprowadzania zmian.