


Nr mieszkania: **A 3.2**

Piętro: **3**

Powierzchnia użytkowa: **87,10 m²**

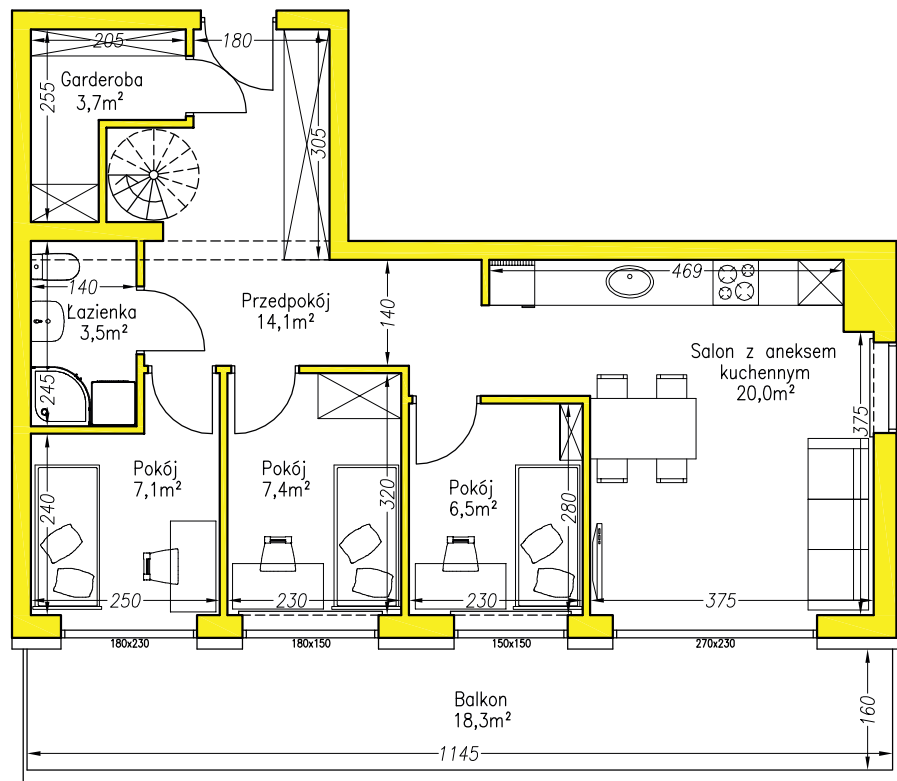

SKALA 1:100



Piętro 3:

powierzchnia użytkowa: **62,3 mkw**

TERMOVID.PL
BUDUJEMY DLA CIEBIE

Lokalizacja inwestycji:
26-110 Skarżysko-Kamienna,
ul. Żeromskiego 52


Biurow sprzedaży:
26-110 Skarżysko-Kamienna, ul. Zielna 18
tel. 509 636 018

ZEROMSKIEGO
STREET

52



Położenie na nieruchomości:

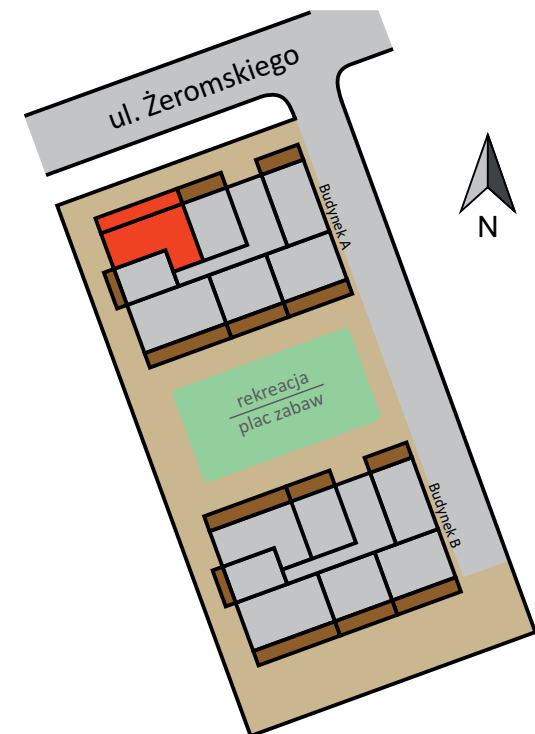


Zamieszczone dane mają charakter informacyjny i nie stanowią oferty w rozumieniu przepisów prawa. Układ pomieszczeń może ulec zmianie na etapie realizacji inwestycji. Deweloper podczas realizacji inwestycji zastrzega sobie prawo wprowadzania zmian, które mogą wpłynąć na końcowy wygląd budynku i terenu wokół niego.

Nr mieszkania: **A 3.2**

Piętro: **3**

Powierzchnia użytkowa: **87,10 m²**

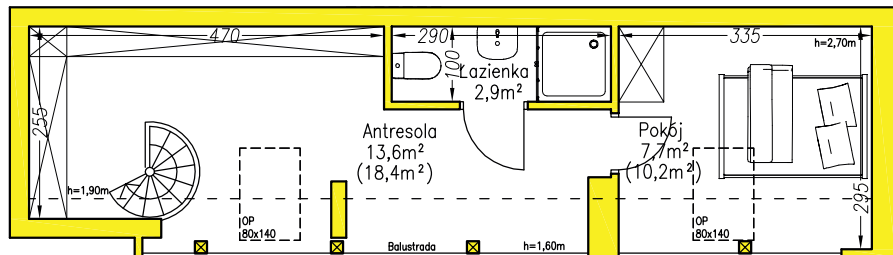

(propozycja adaptacji)



SKALA 1:100



Antresola (piętro 4):

powierzchnia użytkowa: **24,8 mkw**


powierzchnia całkowita: **32,1 mkw**

ZEROMSKIEGO
STREET

52



Położenie na nieruchomości:

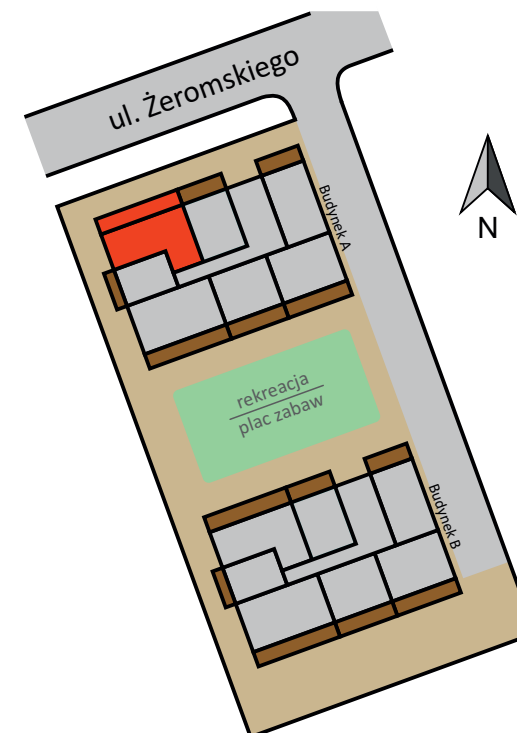

TERMOVID.PL
BUDUJEMY DLA CIEBIE

Lokalizacja inwestycji:
26-110 Skarżysko-Kamienna,
ul. Żeromskiego 52

Biurow sprzedaży:
26-110 Skarżysko-Kamienna, ul. Zielna 18
tel. 509 636 018

Zamieszczone dane mają charakter informacyjny i nie stanowią oferty w rozumieniu przepisów prawa. Układ pomieszczeń może ulec zmianie na etapie realizacji inwestycji. Deweloper podczas realizacji inwestycji zastrzega sobie prawo wprowadzania zmian, które mogą mieć wpływ na końcowy wygląd budynku i terenu wokół niego.