


Przekrój antresoli (piętro 3 i 4)

ZEROMSKIEGO
STREET

52

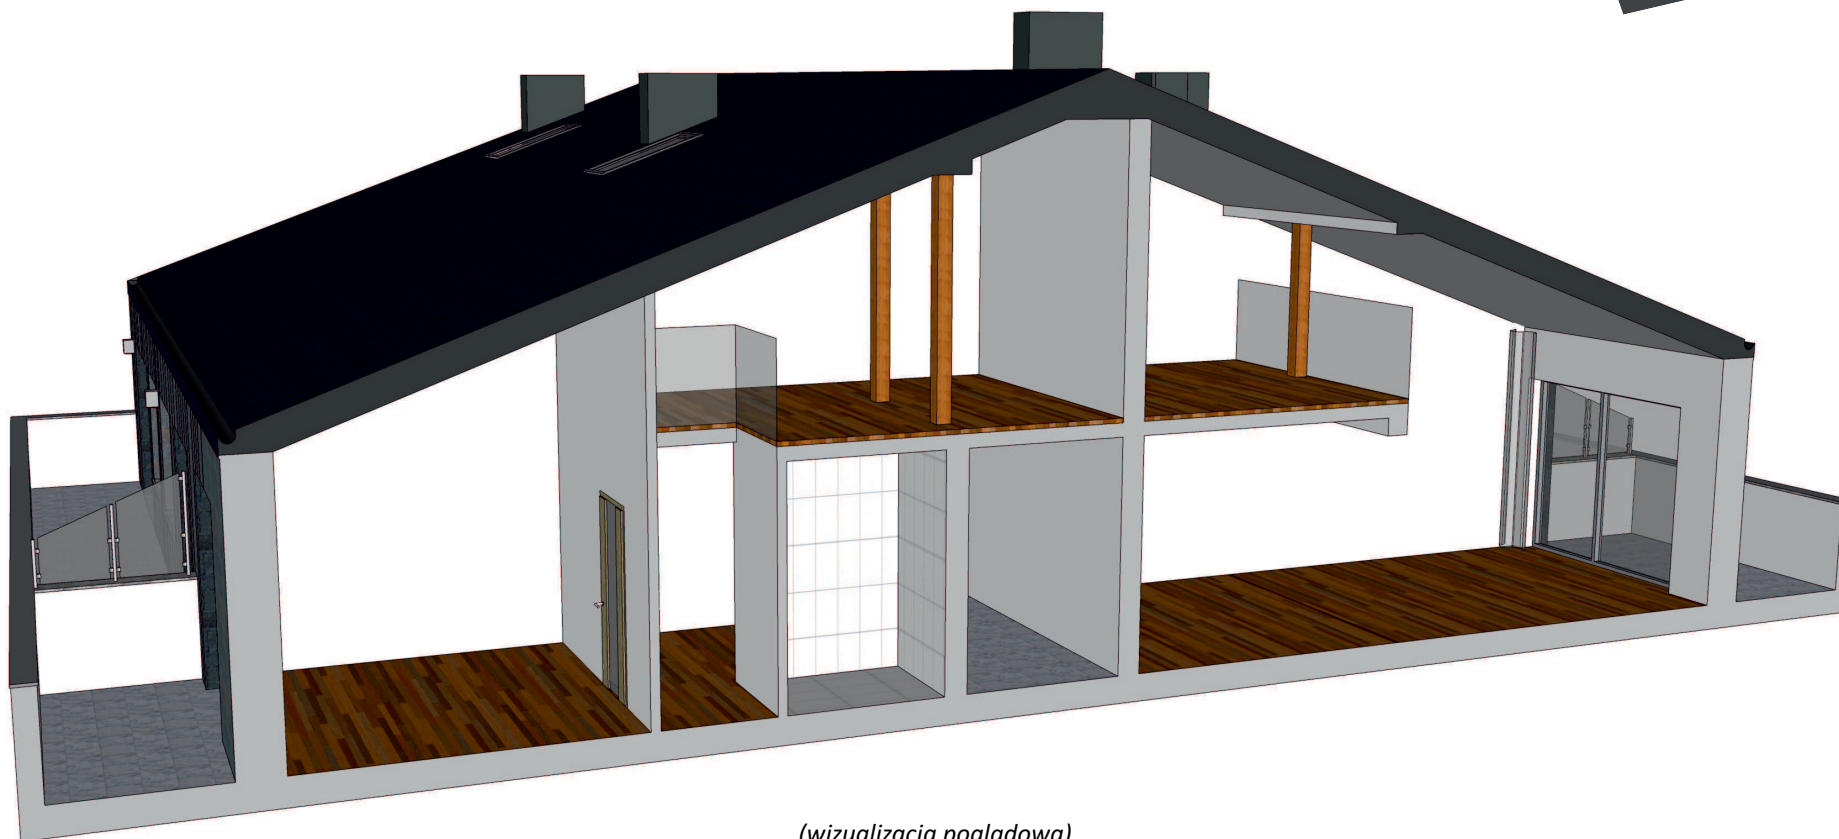

(wizualizacja pogłądowa)

TERMOVID.PL
BUDUJEMY DLA CIEBIE

Lokalizacja inwestycji:
26-110 Skarżysko-Kamienna,
ul. Żeromskiego 52

Biuro sprzedaży:
26-110 Skarżysko-Kamienna, ul. Zielna 18
tel. 509 636 018