


Nr mieszkania: **B 0.2**

Piętro: **0**


Powierzchnia użytkowa: **62,80 m²**

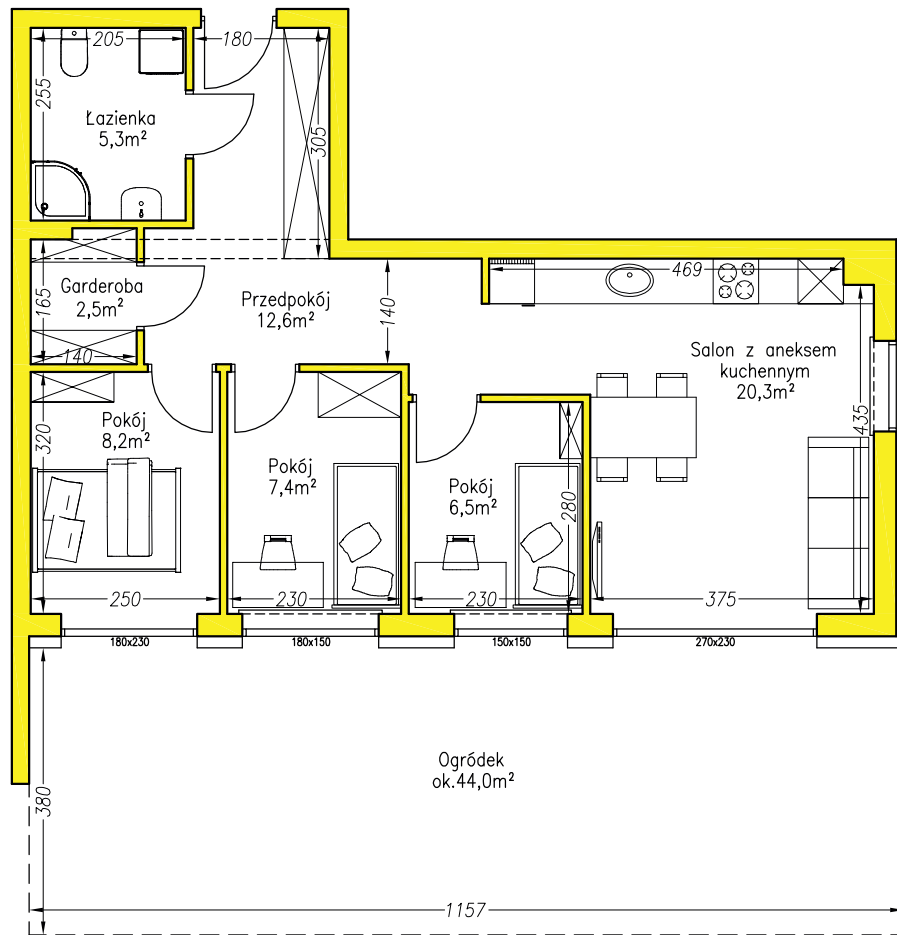

SKALA 1:100



Położenie na nieruchomości:

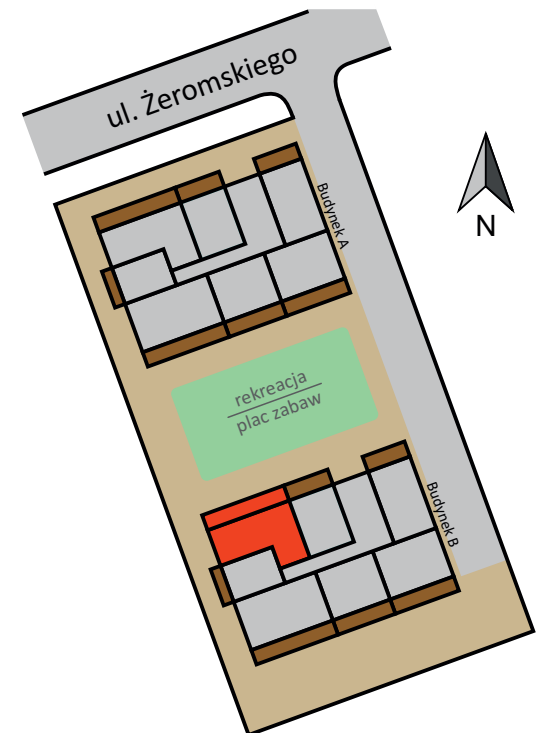

TERMOVID.PL
BUDUJEMY DLA CIEBIE

Lokalizacja inwestycji:
26-110 Skarżysko-Kamienna,
ul. Żeromskiego 52

Biurow sprzedaży:
26-110 Skarżysko-Kamienna, ul. Zielna 18
tel. 509 636 018

Zamieszczone dane mają charakter informacyjny i nie stanowią oferty w rozumieniu przepisów prawa. Układ pomieszczeń może ulec zmianie na etapie realizacji inwestycji. Deweloper podczas realizacji inwestycji zastrzega sobie prawo wprowadzania zmian, które mogą mieć wpływ na końcowy wygląd budynku i terenu wokół niego.