


Nr mieszkania: **B 3.5**

Piętro: **3**

Powierzchnia użytkowa: **71,20 m²**

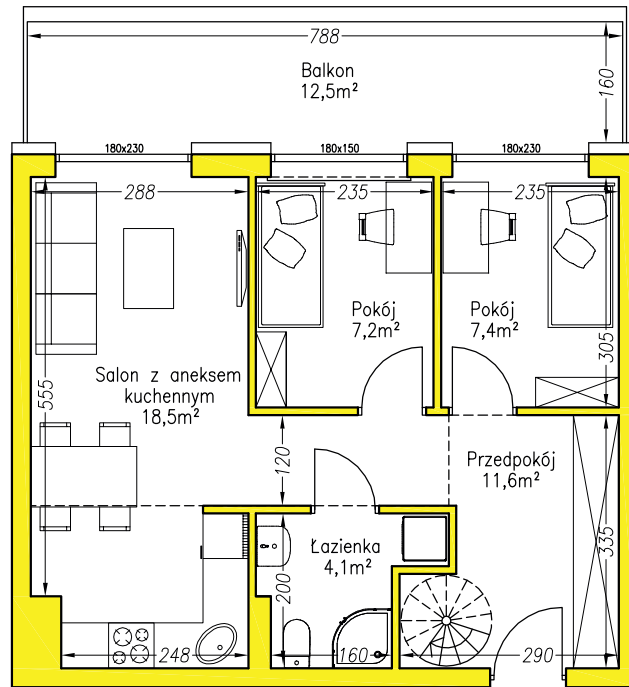

SKALA 1:100



Piętro 3:


powierzchnia użytkowa: **48,8 mkw**

ZEROMSKIEGO
STREET

52



Położenie na nieruchomości:

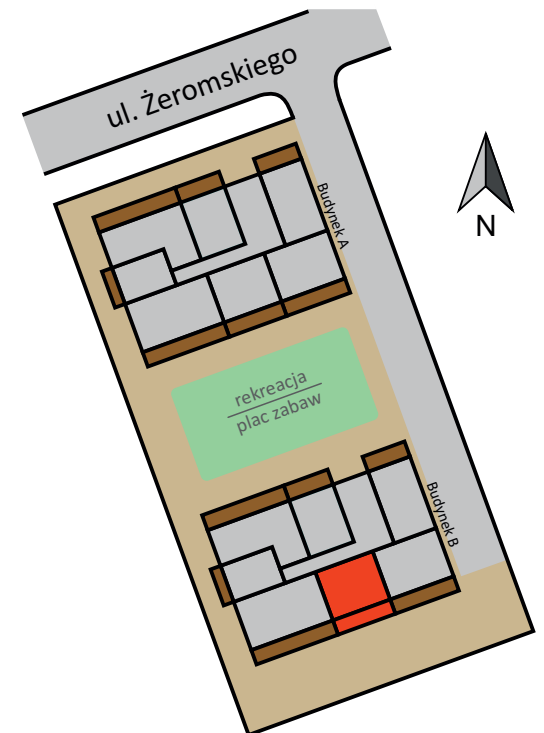

TERMOVID.PL
BUDUJEMY DLA CIEBIE

Lokalizacja inwestycji:
26-110 Skarżysko-Kamienna,
ul. Żeromskiego 52


Biurow sprzedaży:
26-110 Skarżysko-Kamienna, ul. Zielna 18
tel. 509 636 018

Zamieszczone dane mają charakter informacyjny i nie stanowią oferty w rozumieniu przepisów prawa. Układ pomieszczeń może ulec zmianie na etapie realizacji inwestycji. Deweloper podczas realizacji inwestycji zastrzega sobie prawo wprowadzania zmian, które mogą mieć wpływ na końcowy wygląd budynku i terenu wokół niego.

Nr mieszkania: **B 3.5**

Piętro: **3**

Powierzchnia użytkowa: **71,20 m²**

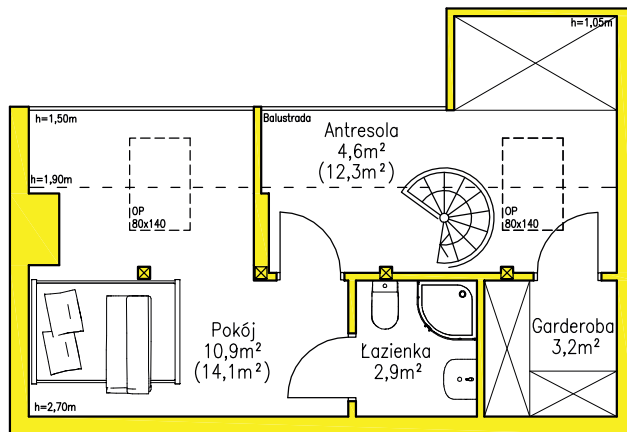

(propozycja adaptacji)



SKALA 1:100



Antresola (piętro 4):

powierzchnia użytkowa: **22,4 mkw**


powierzchnia całkowita: **33,7 mkw**

ZEROMSKIEGO
STREET

52



Położenie na nieruchomości:

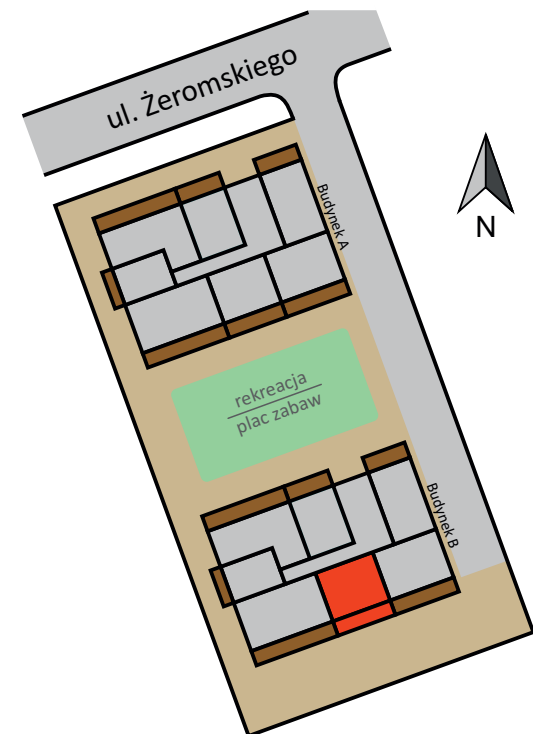

TERMOVID.PL
BUDUJEMY DLA CIEBIE

Lokalizacja inwestycji:
26-110 Skarżysko-Kamienna,
ul. Żeromskiego 52

Biurow sprzedaży:
26-110 Skarżysko-Kamienna, ul. Zielna 18
tel. 509 636 018

Zamieszczone dane mają charakter informacyjny i nie stanowią oferty w rozumieniu przepisów prawa. Układ pomieszczeń może ulec zmianie na etapie realizacji inwestycji. Deweloper podczas realizacji inwestycji zastrzega sobie prawo wprowadzania zmian, które mogą mieć wpływ na końcowy wygląd budynku i terenu wokół niego.