


Zamieszczone dane mają charakter informacyjny i nie stanowią oferty w rozumieniu przepisów prawa. Układ pomieszczeń może ulec zmianie na etapie realizacji inwestycji. Deweloper podczas realizacji inwestycji zastrzega sobie prawo wprowadzania zmian, które mogą mieć wpływ na końcowy wygląd budynku i terenu wokół niego.

Liczba stanowisk: 46

Piętro: -1

GARAŻE

ZEROMSKIEGO  
STREET  
52

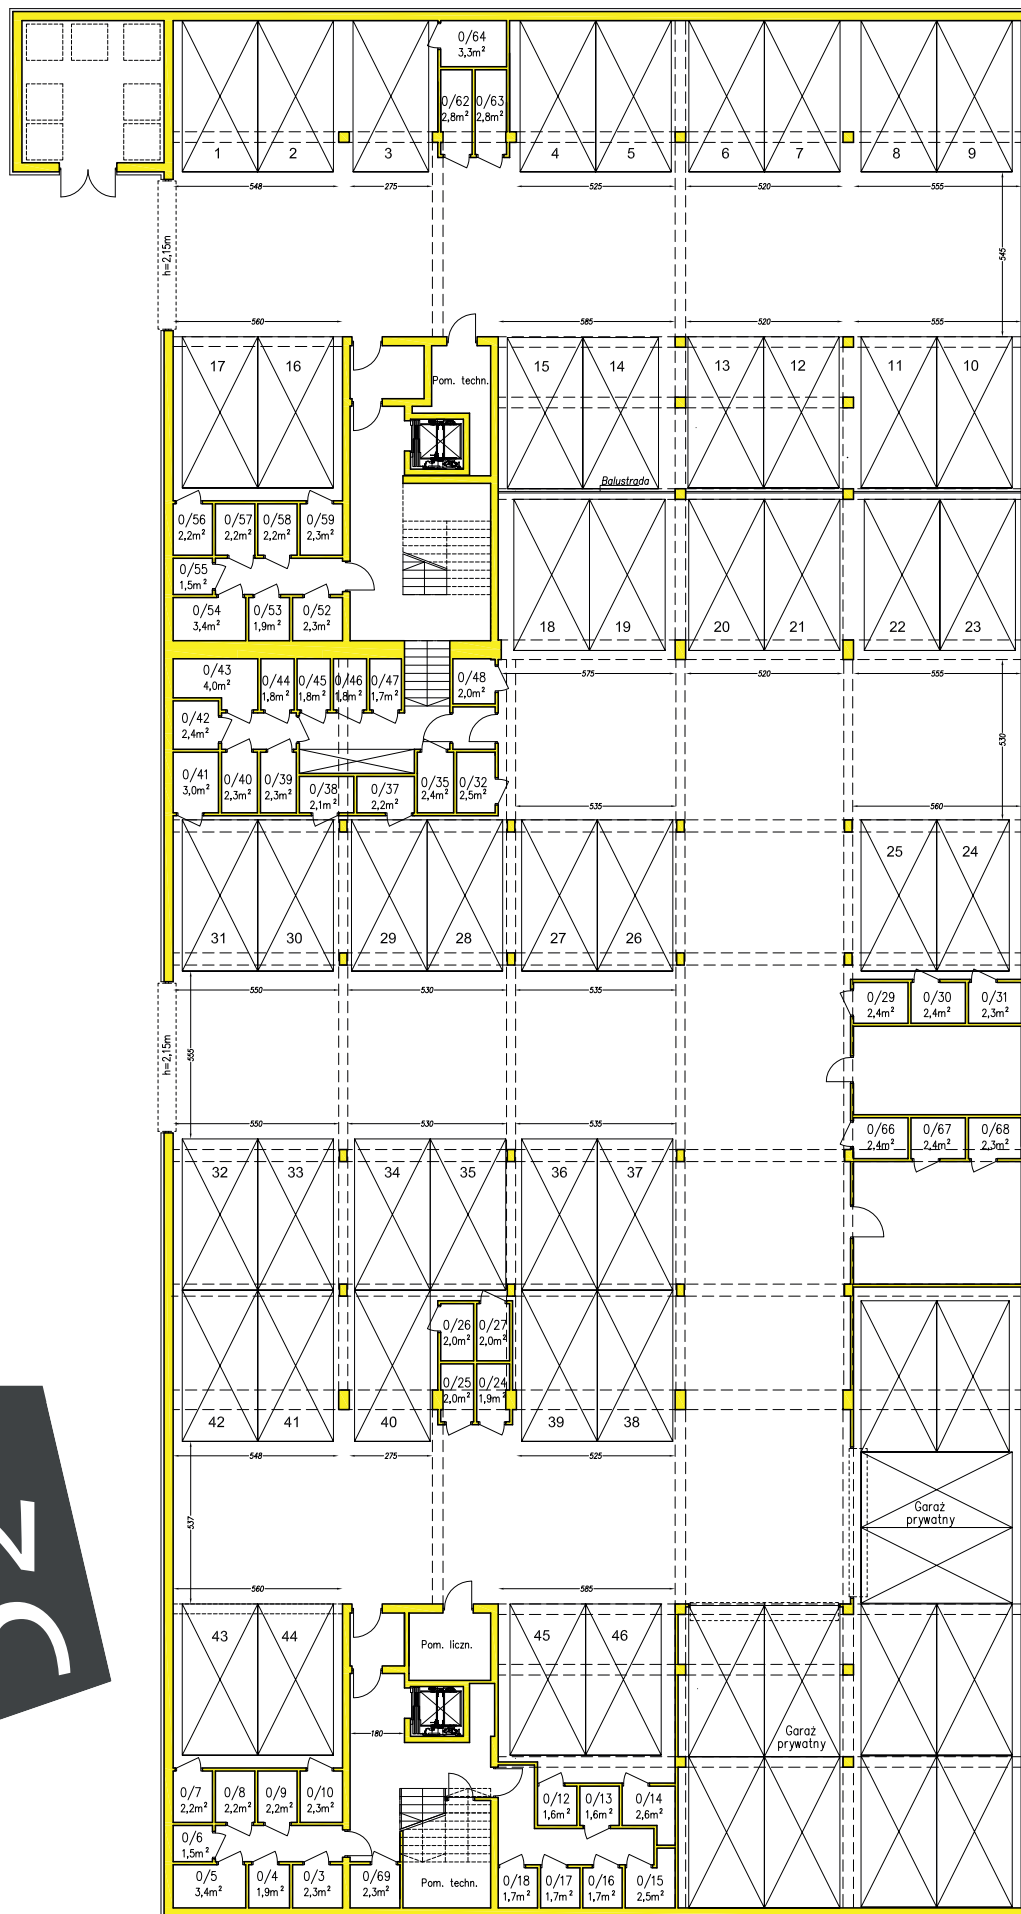

SKALA 1:250  
0 1m 2m 3m 4m 5m



**Biuro sprzedaży:**  
26-110 Skarżysko-Kamienna, ul. Zielna 18  
**tel. 509 636 018**

**Lokalizacja inwestycji:**  
26-110 Skarżysko-Kamienna,  
ul. Żeromskiego 52

**TERMOVID.PL**  
BUDUJEMY DLA CIEBIE